

PROJECT DE / PROJECT BY

ARQº ÁLVARO SIZA VIEIRA

PROMOTOR / DEVELOPER

ACORDO SCPS, SA.

ZONA 7 ASV

LOTE Nº / LOT Nº

239

TIPOLOGIA / DESCRIPTION



T4

AREA PRIVATIVA / PRIVATE AREA

398,00m²

- * Planta de arquitectura ainda não compatibilizada com os projectos de especialidades e de execução.
- * Todas as edificações têm obrigatoriamente cobertura vegetal.
- * Piscinas e arranjos exteriores não estão incluídos.
- * Cozinhas equipadas com os principais electrodomésticos.
- * Todas as casas equipadas com aquecimento central
- * Architectural plan not yet adopted to engineering and executive plans.
- * All the buildings have roof gardens.
- * Swimming pools and exterior arrangements are not included.
- * Kitchens equipped with the main household appliances.
- * All the houses include central heating.

LOCALIZAÇÃO / LOCATION

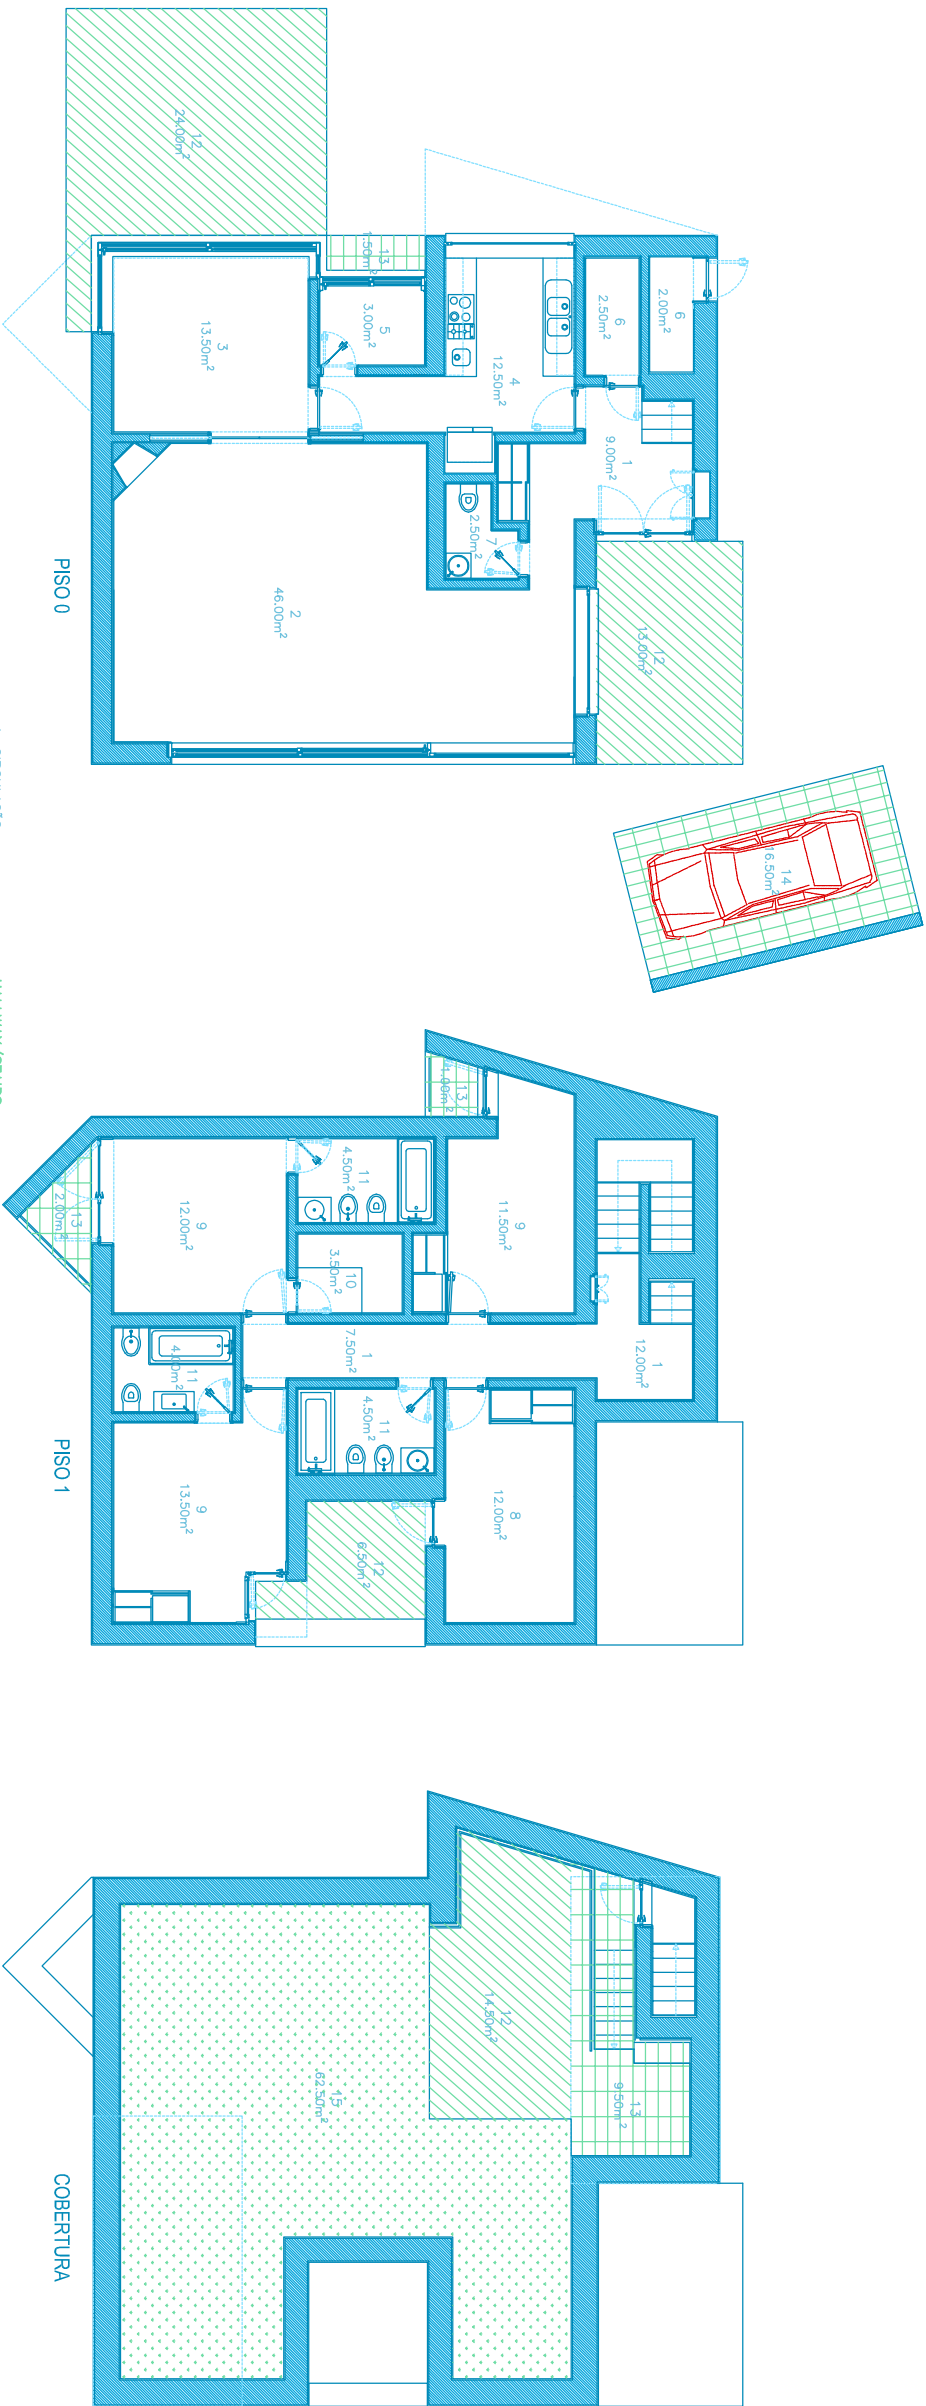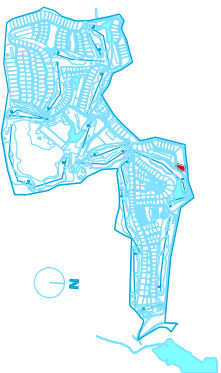

1. CIRCULAÇÃO

2. SALA DE ESTAR

3. SALA DE JANTAR

4. COZINHA

5. LAVANDARIA

6. ARRUMOS

7. WC

8. QUARTO

9. SUITE

10. QUARTO DE VESTIR

11. QUARTO DE BANHO

12. PATIO

13. PATIO COBERTO

14. ESTACIONAMENTO COBERTO

15. JARDIM
1. CIRCULAÇÃO

2. SALA DE ESTAR

3. SALA DE JANTAR

4. COZINHA

5. LAVANDARIA

6. ARRUMOS

7. WC

8. QUARTO

9. SUITE

10. QUARTO DE VESTIR

11. QUARTO DE BANHO

12. PATIO

13. PATIO COBERTO

14. ESTACIONAMENTO COBERTO

15. JARDIM