

Acabamentos

Salas

- Parede – vidro e mármore
- Pavimento – calcário

Quartos

- Parede – vidro e estucada e pintada
- Pavimento – flutuante de madeira

Cozinha

- Parede – aglomerado quartzo e vidro
- Pavimento – aglomerado quartzo
- Móveis – lacados com tampo em aglomerado de quartzo
- Electrodomésticos:
 - Micro-ondas
 - Forno
 - Exaustor
 - Placa vitrocerâmica (gás/eléctrica)
 - Frigorífico
 - Máquina de lavar louça

Casas de banho

Wc social

- Parede – azulejo terracota e estucada e pintada
- Pavimento – mármore
- Lavatório – pedra natural
- Sanita – suspensa da Catalano

Wc suite

- Parede – azulejo terracota e vidro
- Pavimento – mármore
- Lavatório – cerâmico (branco)
- Sanita e bidé – suspensos da Catalano

Outros wcs:

- Parede – azulejo terracota e vidro
- Pavimento – mármore
- Lavatório – cerâmico (branco)
- Sanitas e bidés – suspensos da Catalano

Equipamento


- Aquecimento central
- Ligação à televisão por cabo
- Alarme de segurança
- Ligação à internet de banda larga
- Infra-estrutura para ar condicionado
- Rega automática nas coberturas
- Lareira ou recuperador ou salamandra



“Cada lote é como um enorme jardim, que contém a casa. Esta, está dividida em dois corpos de paredes transparentes que comunicam entre si através de um pátio central ajardinado e coberto por uma pérgula, como que permitindo a entrada do jardim para o seu interior.”


Gonçalo Byrne
Arquitecto

Este folheto é meramente informativo. As informações nele contidas não constituem valor contratual.

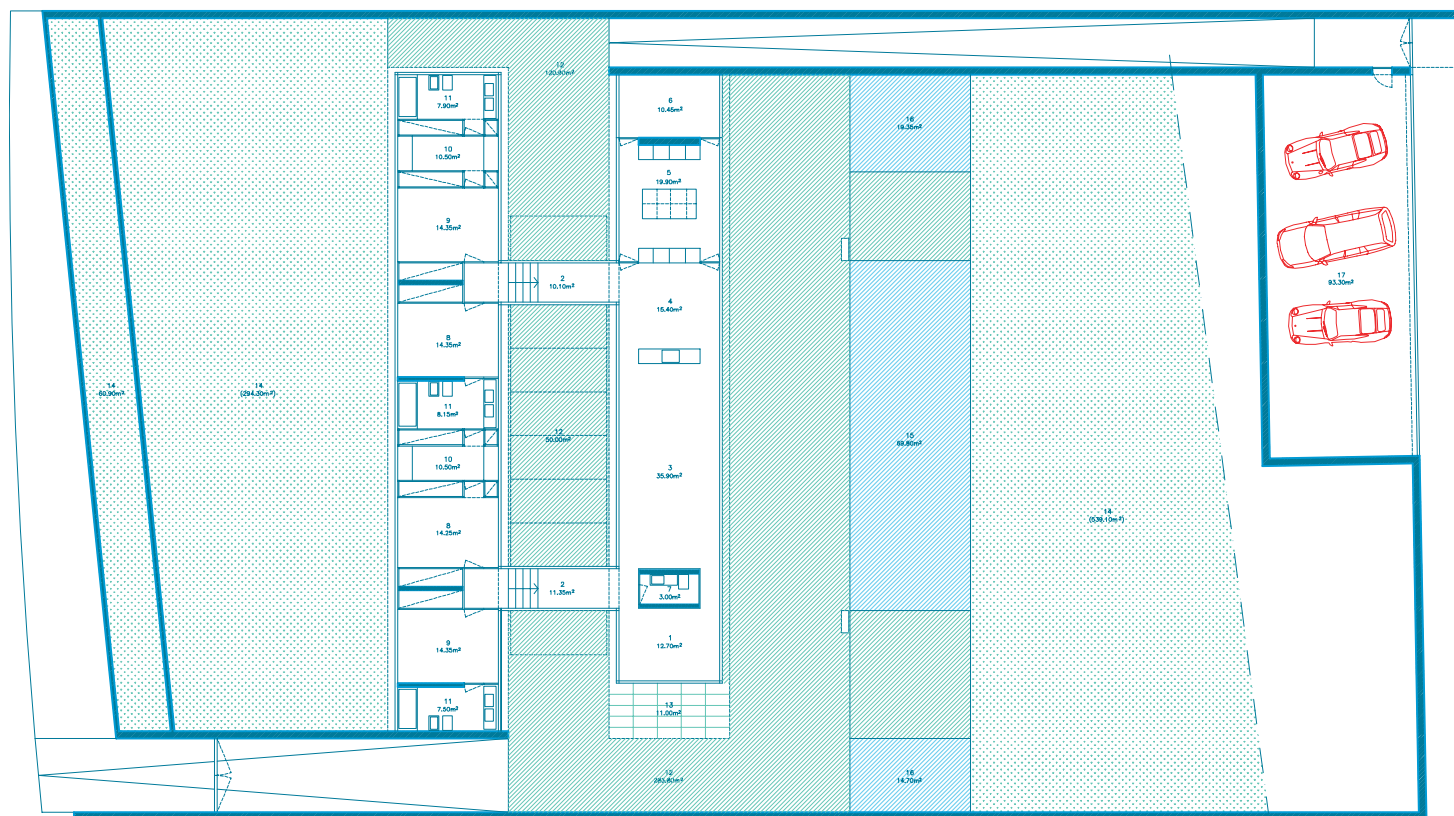

1. ENTRADA
2. CORREDOR/ESCADAS
3. SALA DE ESTAR
4. SALA DE JANTAR
5. COZINHA
6. ARRUMOS
7. WC
8. QUARTO
9. SUITE
10. QUARTO DE VESTIR
11. QUARTO DE BANHO
12. PÁTIO
13. PÁTIO COBERTO
14. JARDIM
15. PISCINA
16. ESPELHO DE ÁGUA
17. GARAGEM

1m

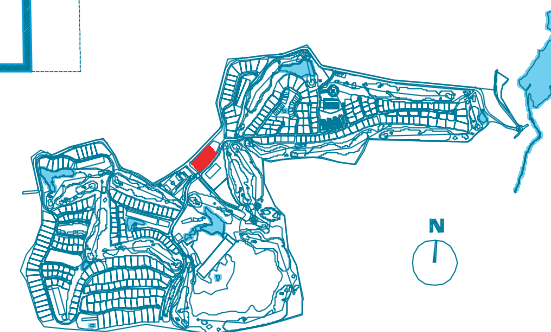

Planta não compatibilizada com os projectos de especialidades e execução, podendo sofrer alterações.